


Kortbilag 2

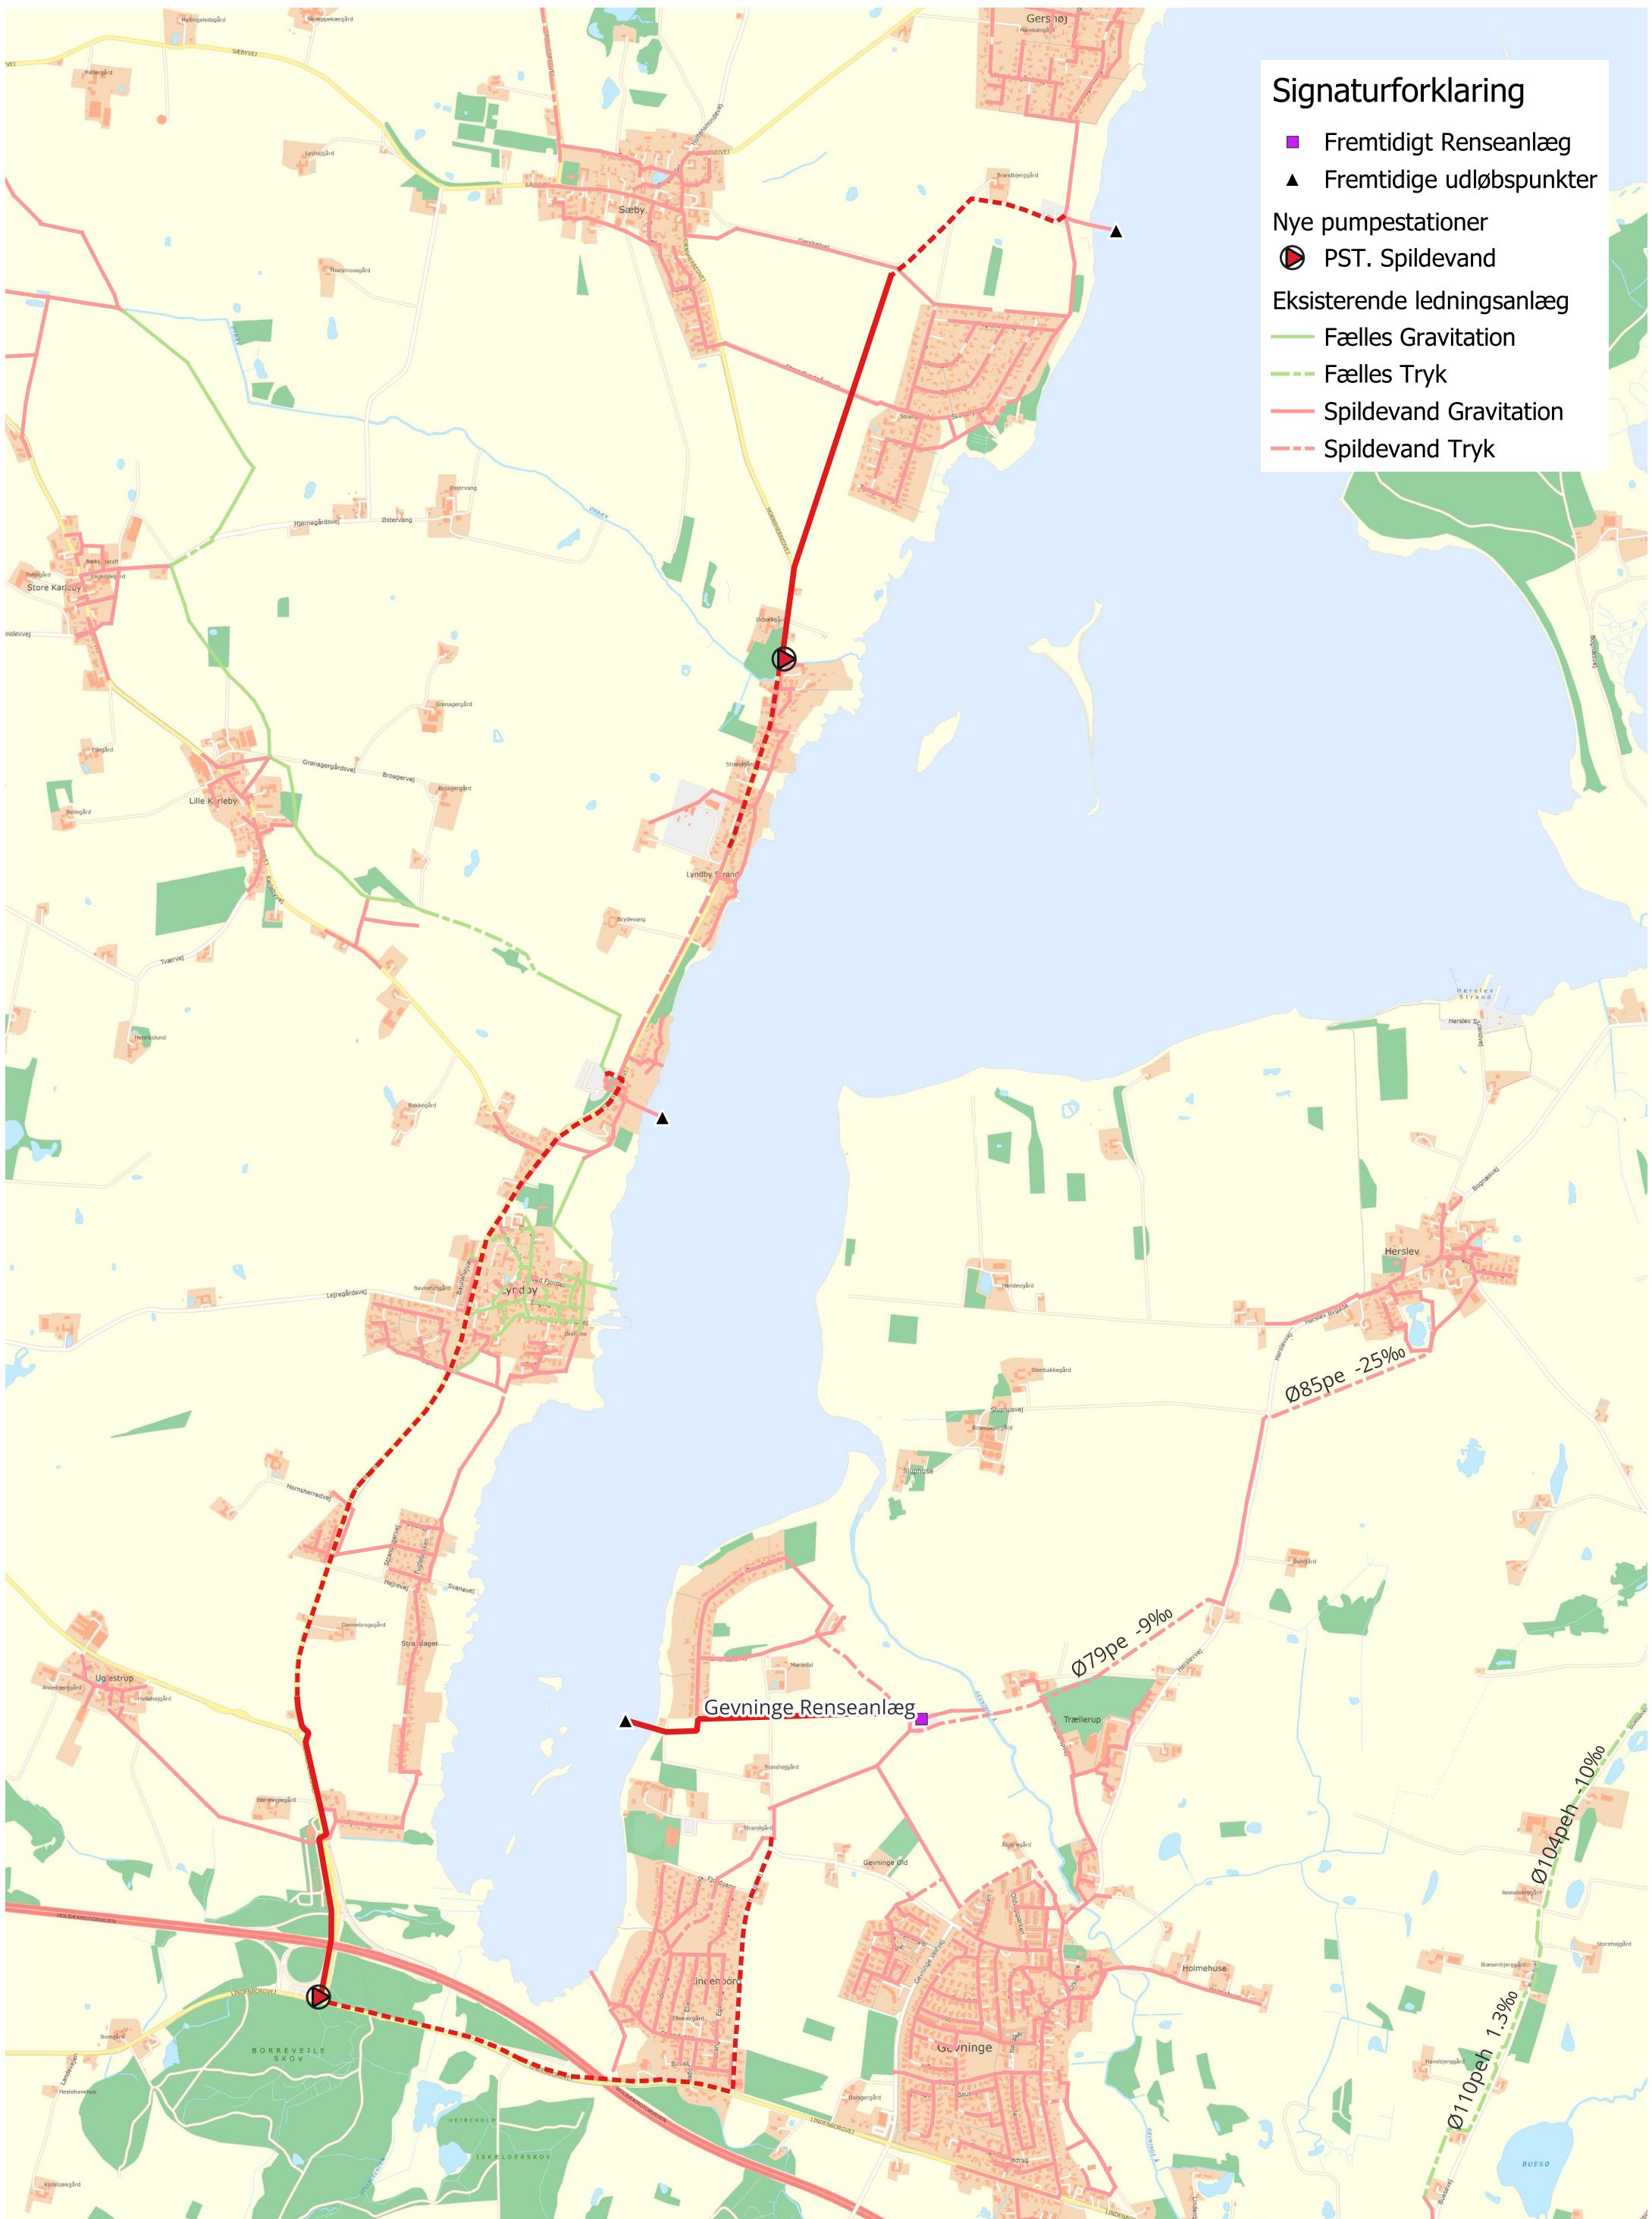

Signaturforklaring

- Fremtidigt Renseanlæg
- ▲ Fremtidige udløbspunkter
- Nye pumpestationer
- ⊗ PST. Spildevand
- Eksisterende ledningsanlæg
- Fælles Gravitation
- - - Fælles Tryk
- Spildevand Gravitation
- - - Spildevand Tryk